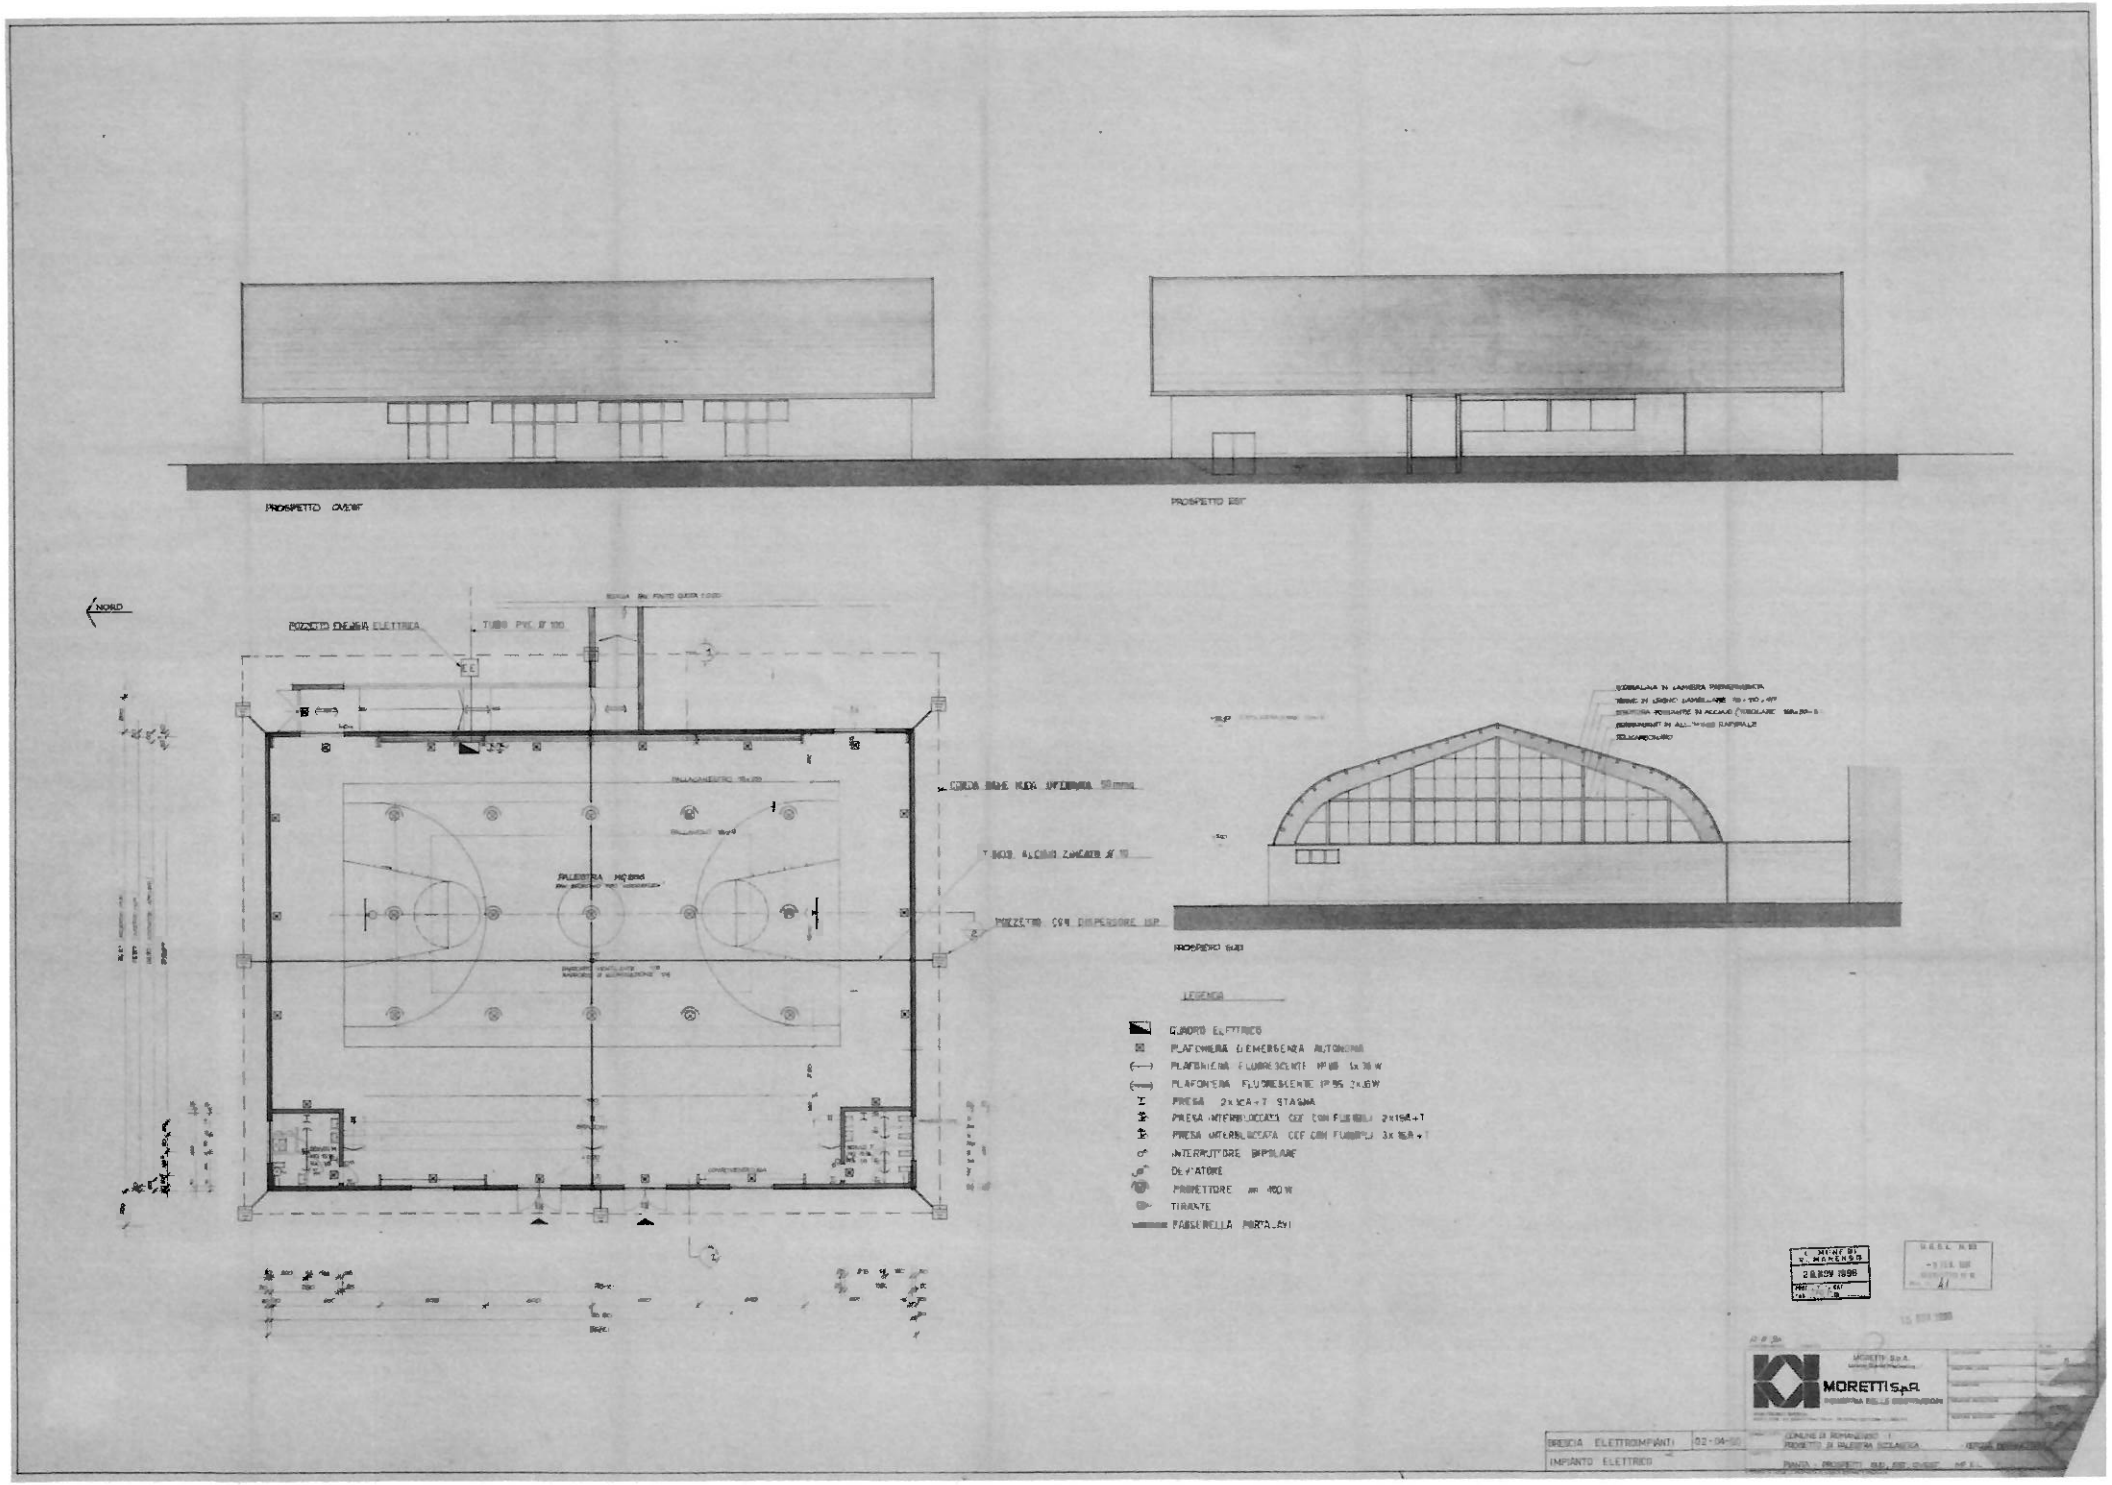
PROSPETTO OVEST
PROSPETTO EST
NORD
POZZETTO ENERGIA ELETTRICA
TUBO PVC Ø 100
PALESTRA MQ 800
POZZETTO CON DISPERSORE ISP
PROSPETTO SUD
LEGENDA
QUADRO ELETTRICO
PLAFONIERA DI EMERGENZA AUTONOMA
PLAFONIERA FLUORESCENTE IP 65 2x36 W
PRESA 2x16A+T STAGNA
PRESA INTERBLOCCATA CEE CON FUSIBILI 2x16A+T
PRESA INTERBLOCCATA CEE CON FUSIBILI 3x16A+T
INTERRUTTORE BIPOLARE
DEVIATORE
PROIETTORE
TIRANTE
PASSERELLA PORTALAVI
MORETTI S.p.A.
BRESCIA ELETTROIMPIANTI
IMPIANTO ELETTRICO